


N

N

M



Stedenbouwkundig plan 'Nieuw' Nieuw Mariënpark - Frank Godie - mei 2010

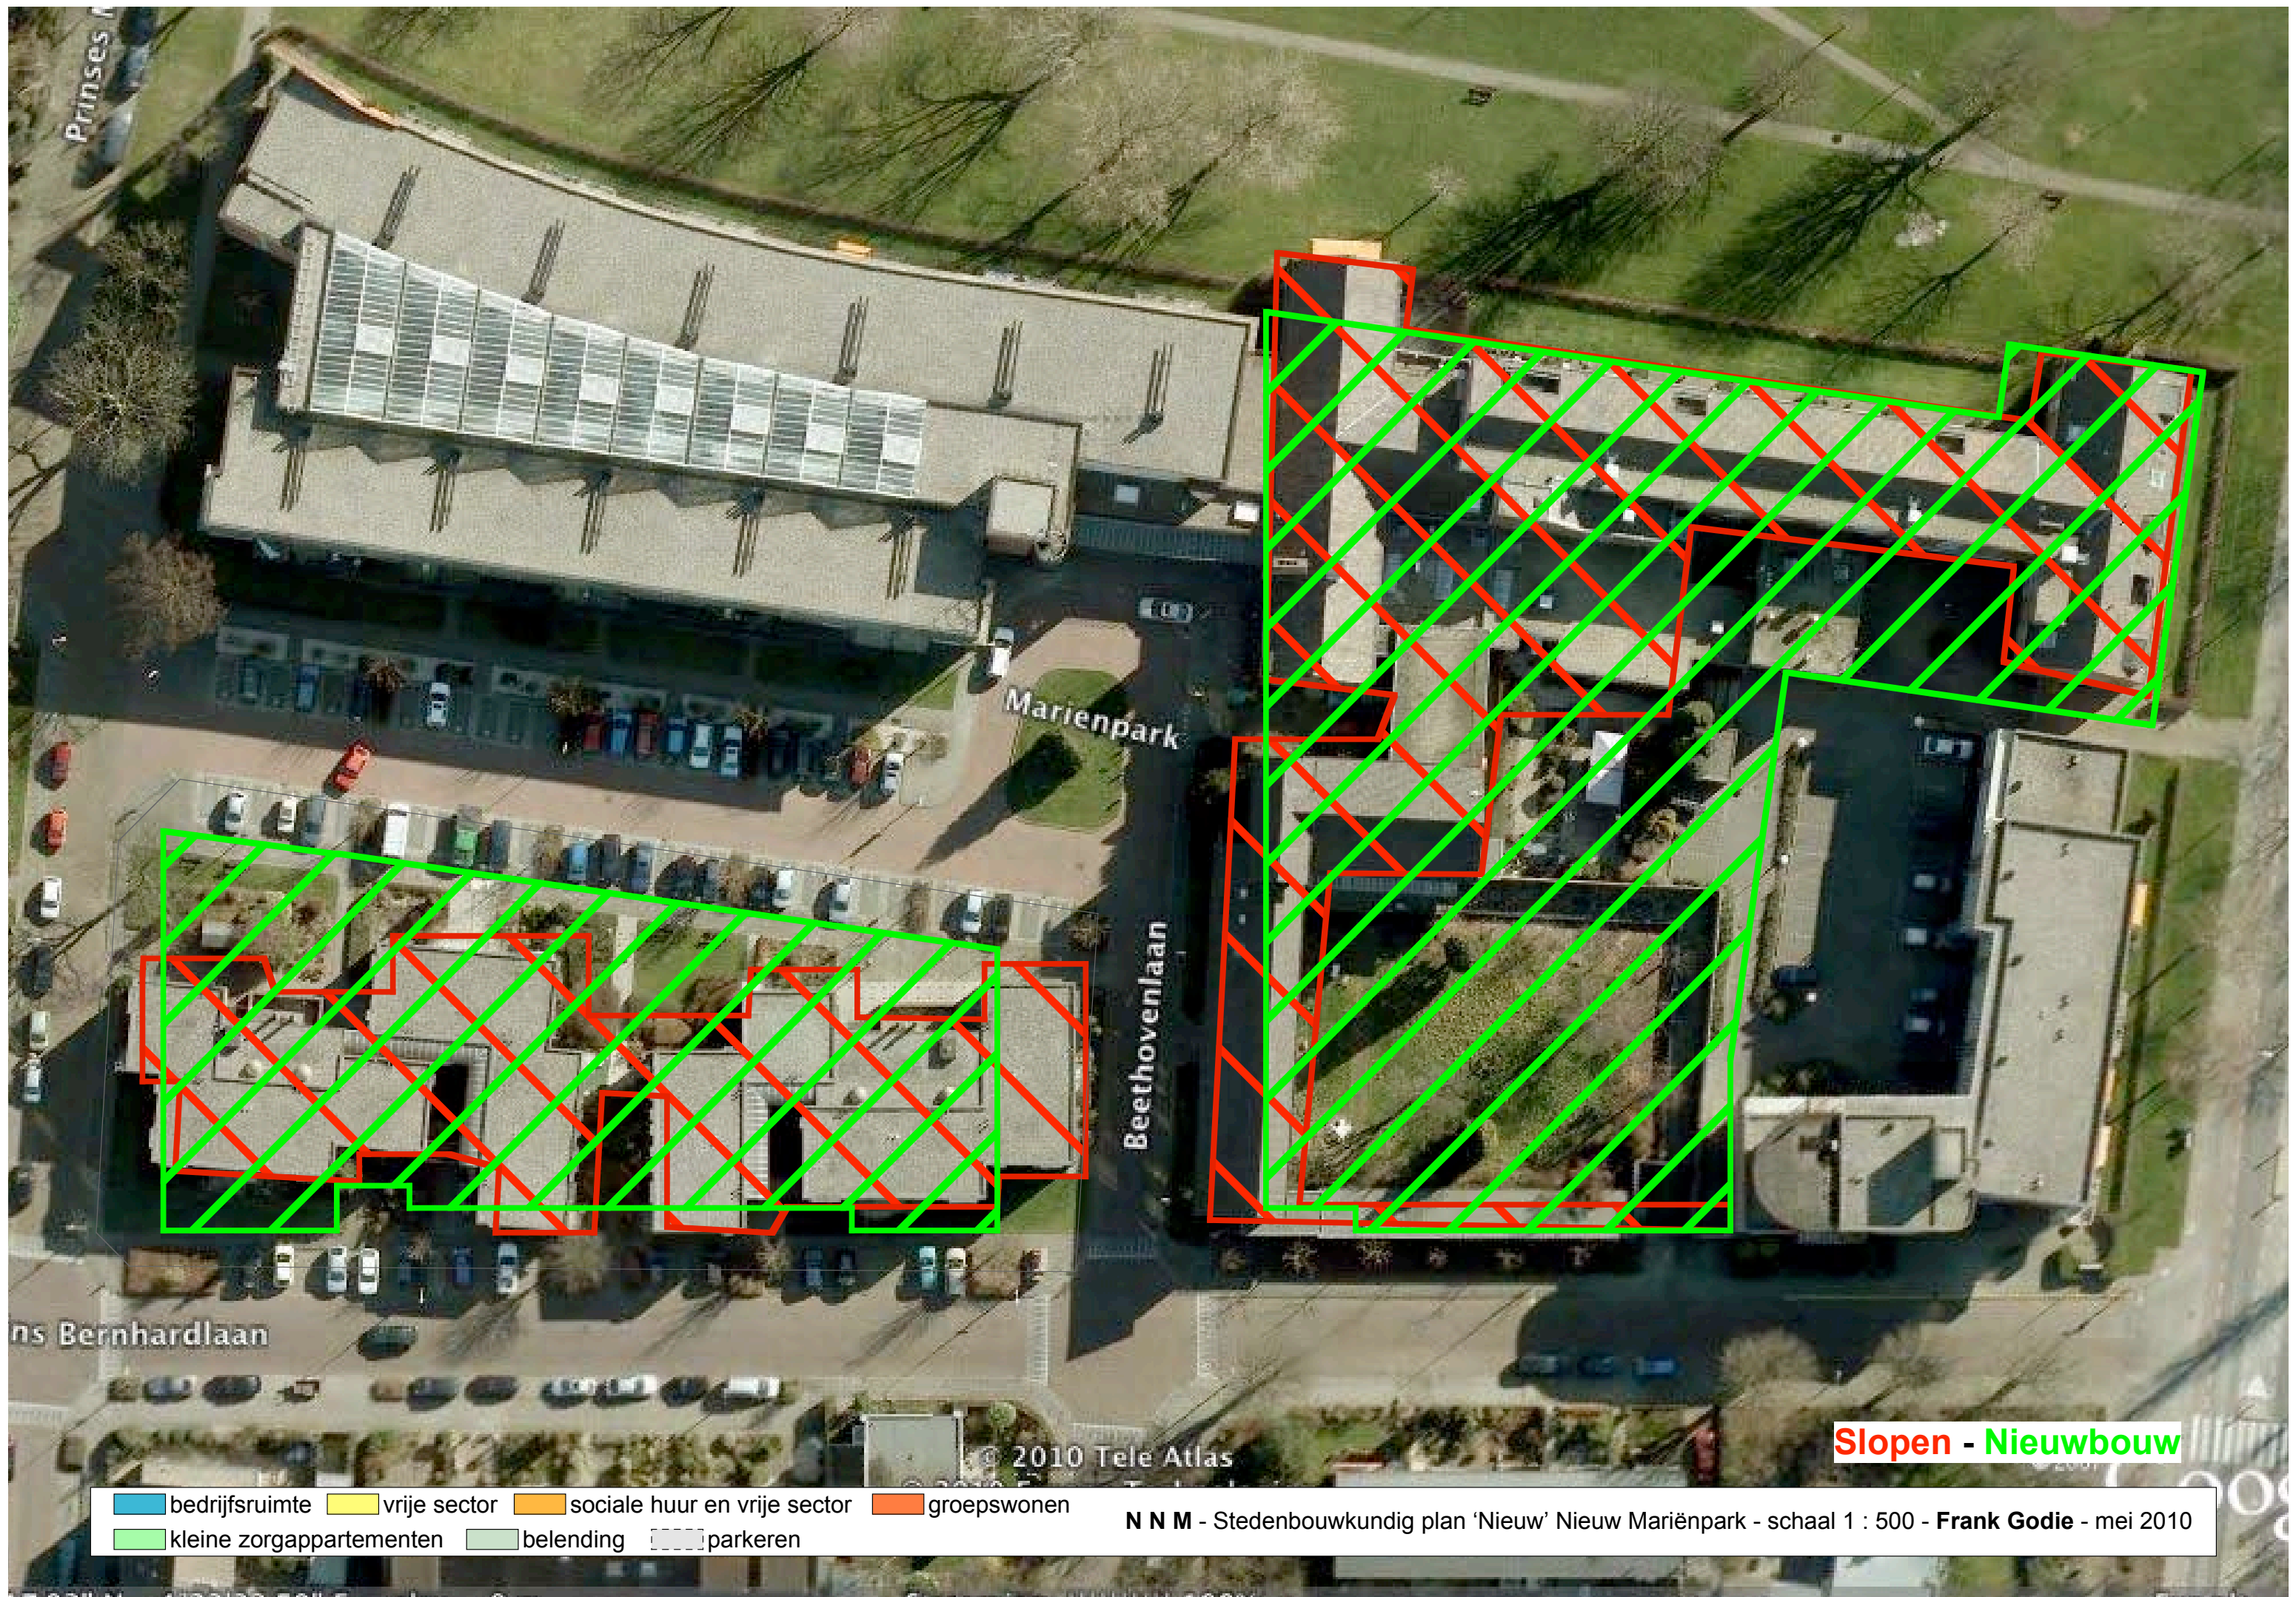

Prinses

Marienpark

Beethovenlaan




ns Bernhardlaan

© 2010 Tele Atlas

Slopen - Nieuwbouw


- bedrijfsruimte
- vrije sector
- sociale huur en vrije sector
- groepswonen
- kleine zorgappartementen
- belending
- parkeren

N N M - Stedenbouwkundig plan 'Nieuw' Nieuw Mariënpark - schaal 1 : 500 - Frank Godie - mei 2010

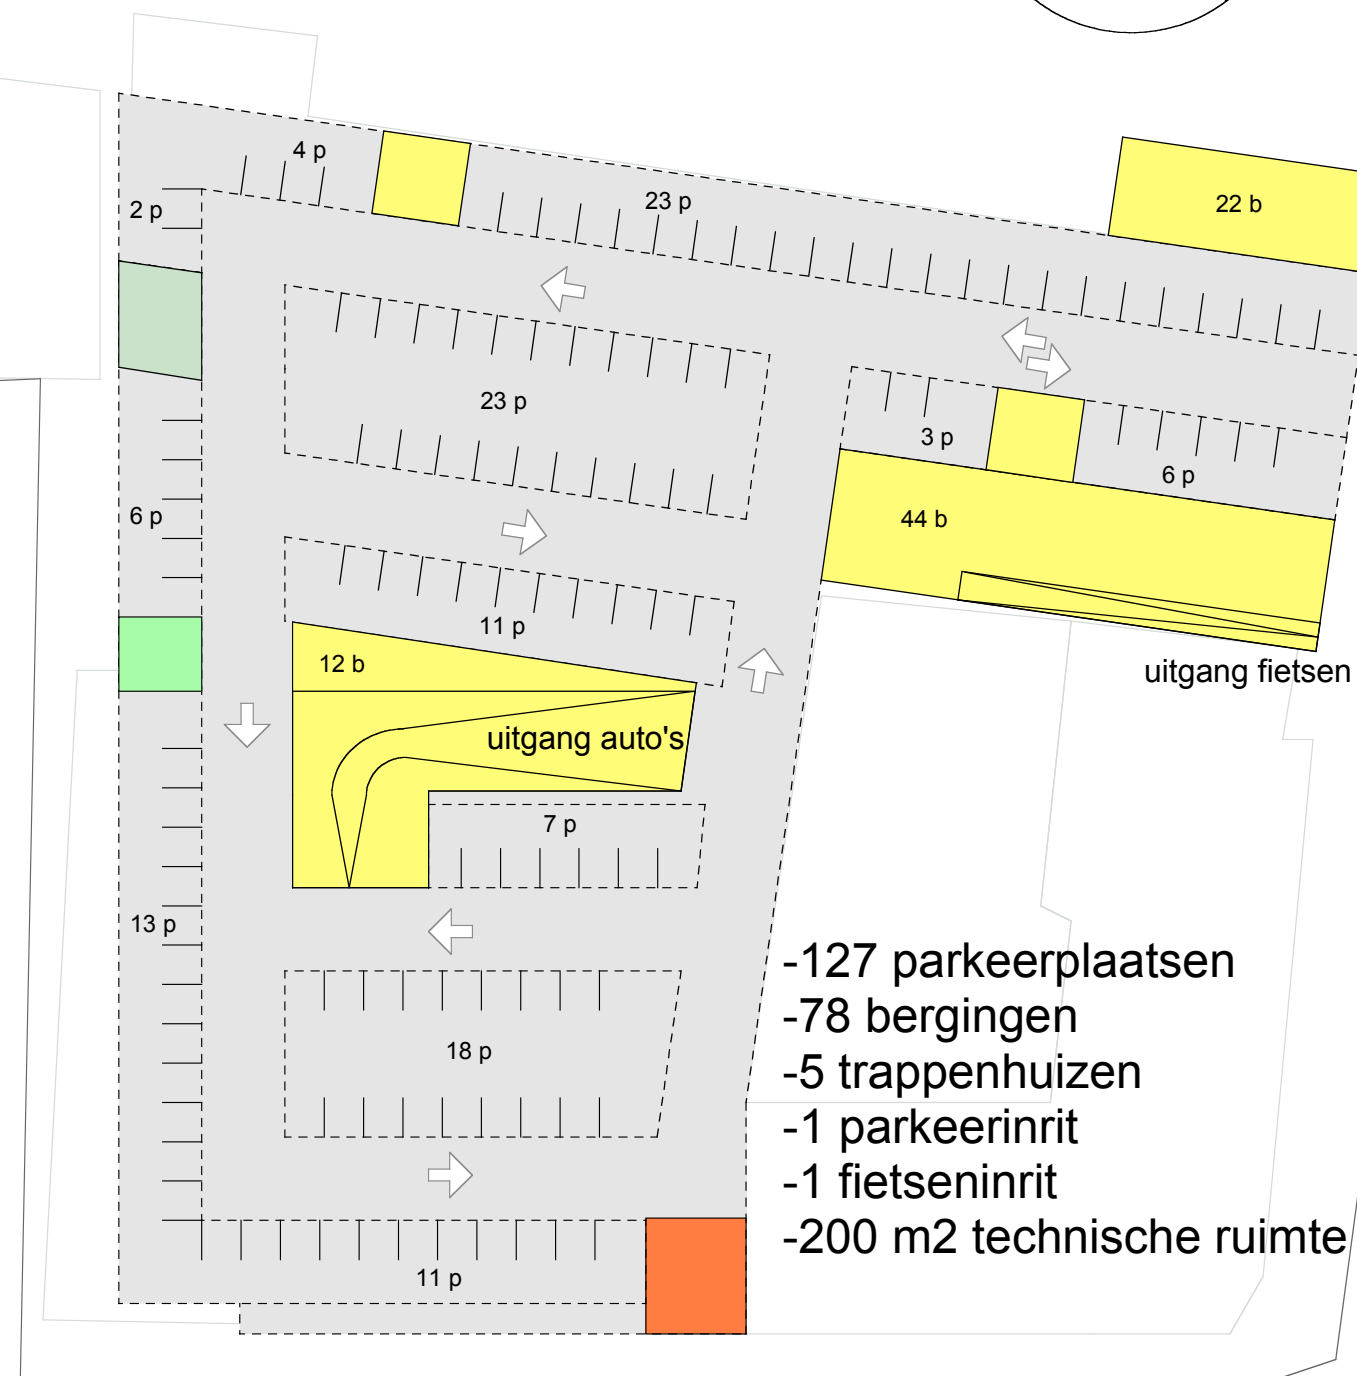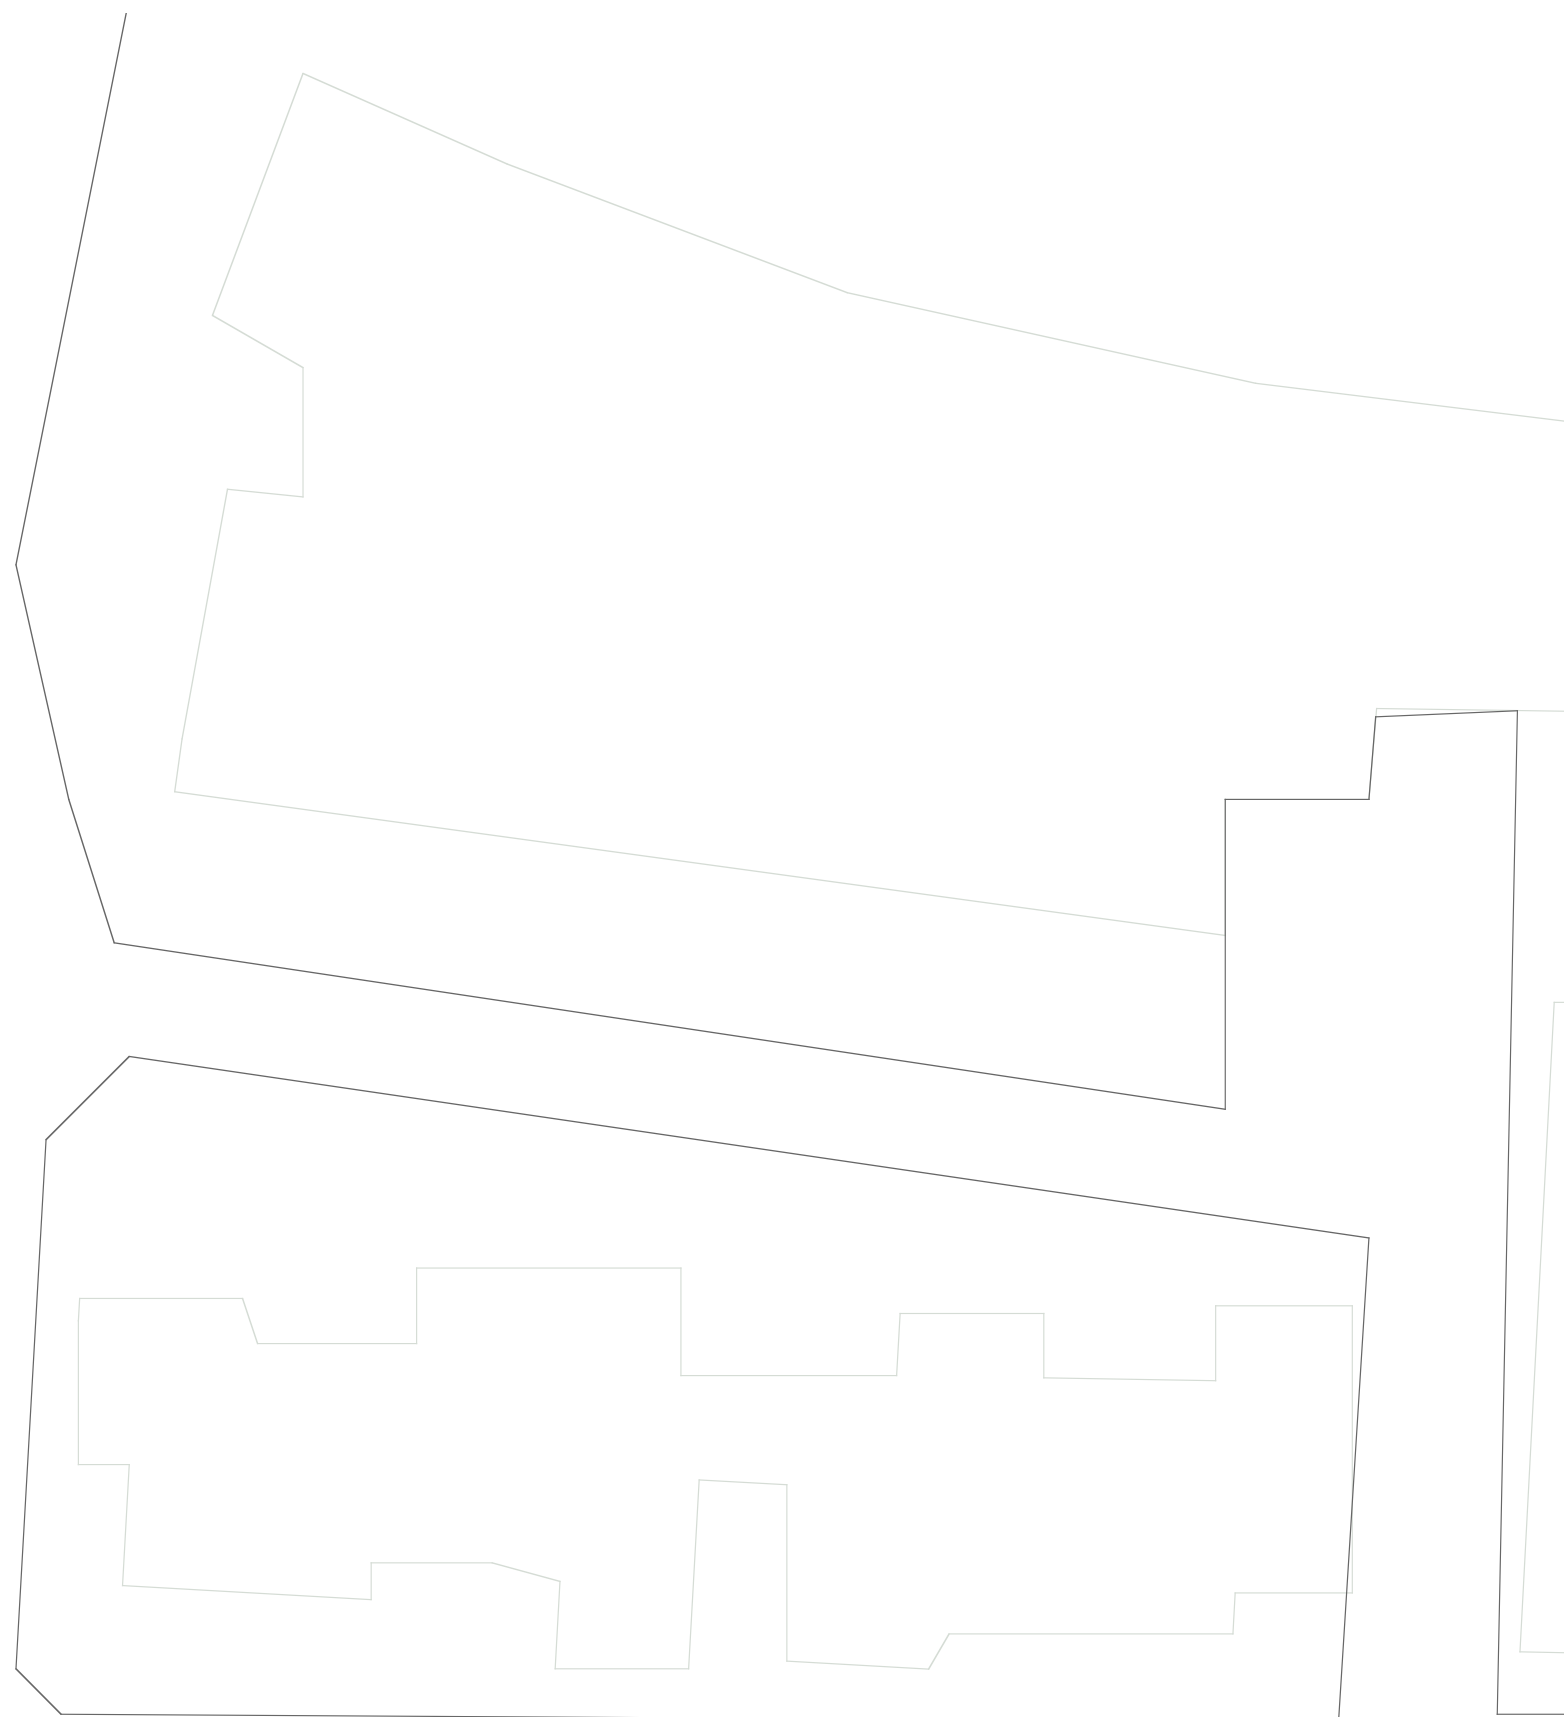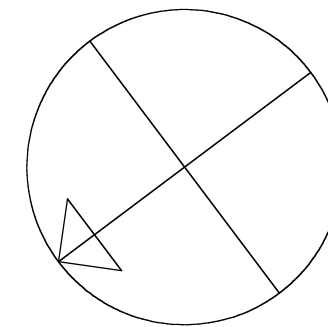

Nivo -1 Parkeergarage

- bedrijfsruimte
- vrije sector
- sociale huur en vrije sector
- groepswonen
- kleine zorgappartementen
- belending
- parkeren

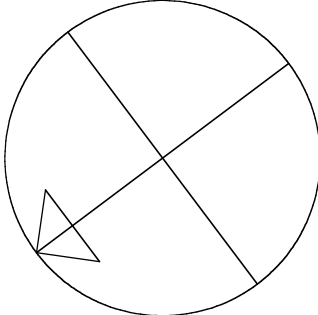

Park

vrije sector 10000m2 BVO

Atriumgebouw

optionele verbinding

terras

restaurant

doorgang naar park

hoofdentree

hoofdentree

woonstraat

toegang hof

hoofdentree

hoofdentree

ingang fietsen

22 p

22 p

tuin

9 p

hof

6 p

3 p

2 p

ingang parkeergarage

totaal 25 besloten parkeerplaatsen

toegang hof

11 p

Prinses Margrietlaan

8 p

sociale huur: 3700m2 BVO
vrije sector: 800m2 BVO
totaal: 4500m2 BVO

Beethovenlaan

6 p

Mariënhage

Bachlaan

hoofdentree

hoofdentree



22 p

Bernhardlaan

bedrijfsruimte 2000m2 BVO

Begane Grond


- bedrijfsruimte
- vrije sector
- sociale huur en vrije sector
- groepswonen
- kleine zorgappartementen
- belending
- parkeren

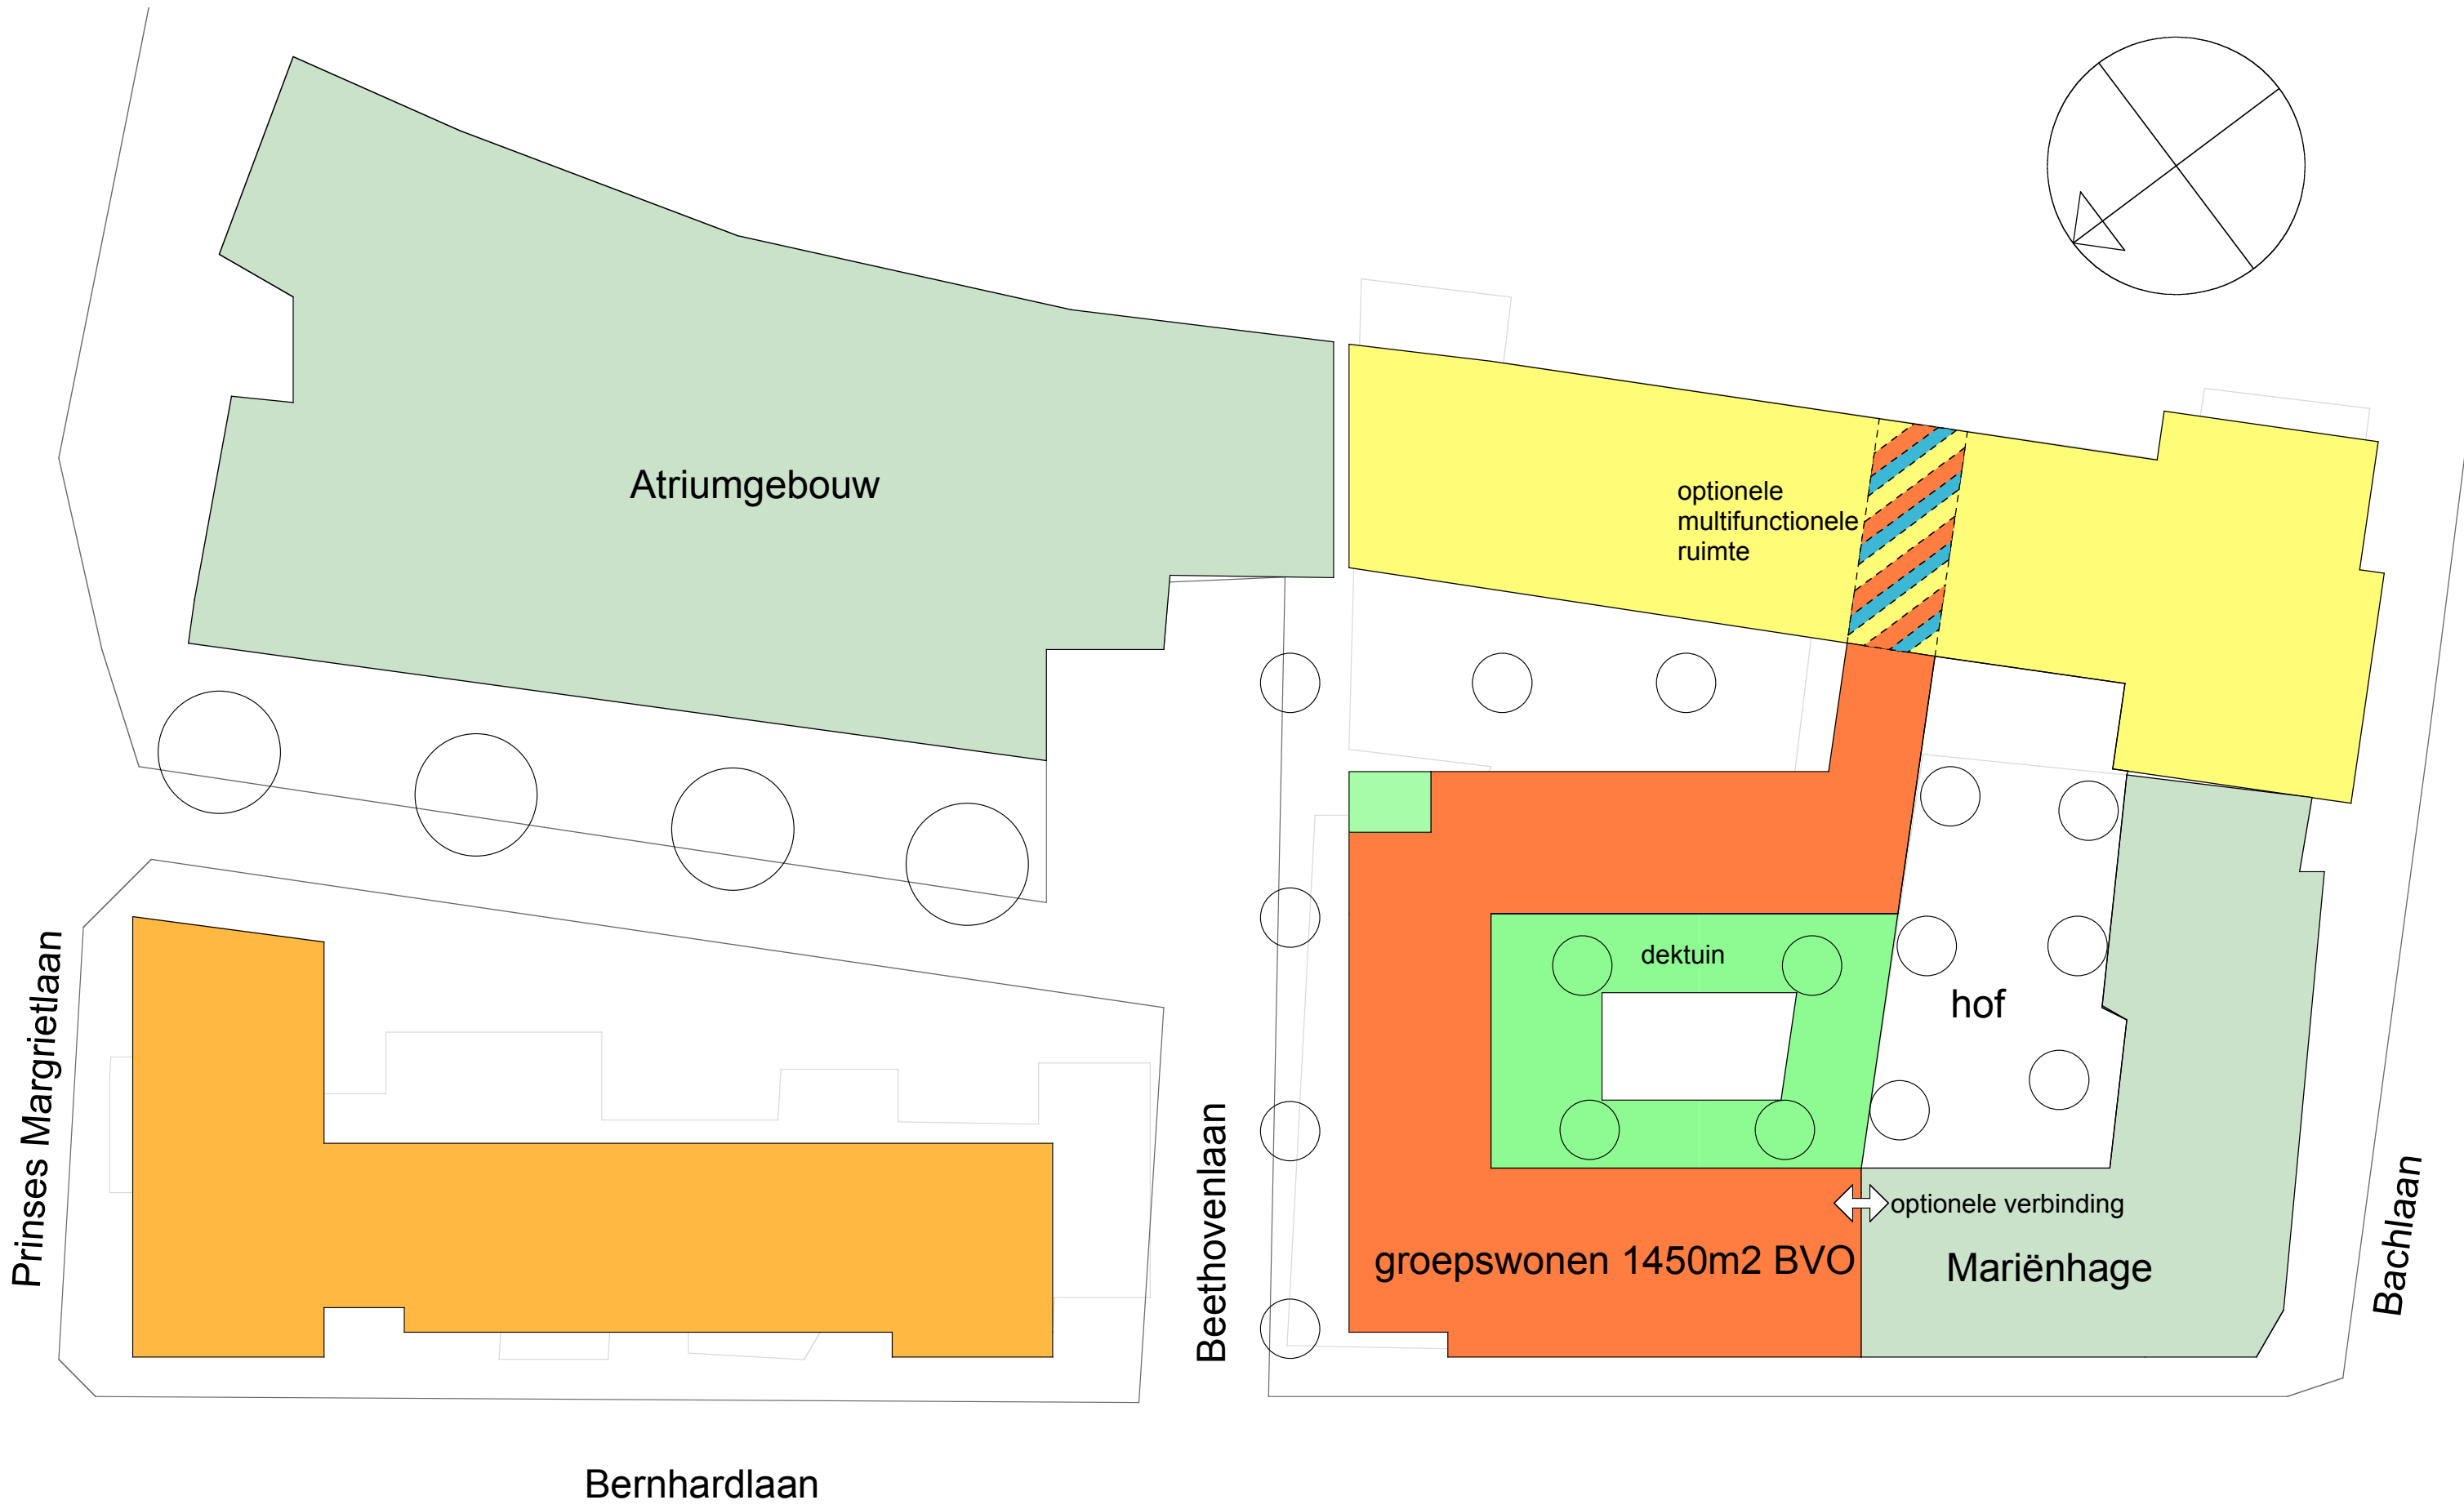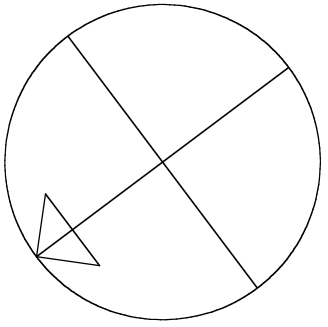

Bernhardlaan

Nivo 1

- bedrijfsruimte
- vrije sector
- sociale huur en vrije sector
- groepswonen
- kleine zorgappartementen
- belending
- parkeren

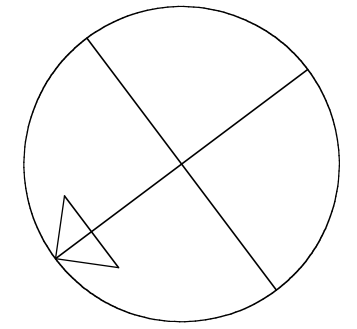

Atriumgebouw

Prinses Margrietlaan

Beethovenlaan

Bachlaan

kleine zorgappartementen
2400m2 BVO


optionele verbinding

Mariënhage

Bernhardlaan

Nivo 2

- bedrijfsruimte
- vrije sector
- sociale huur en vrije sector
- groepswonen
- kleine zorgappartementen
- belending
- parkeren

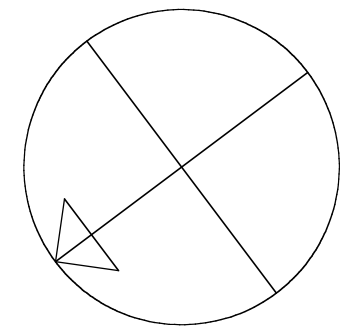

Atriumgebouw

Prinses Margrietlaan



Beethovenlaan

Bachlaan

Bernhardlaan



Nivo 3

- bedrijfsruimte
- vrije sector
- sociale huur en vrije sector
- groepswonen
- kleine zorgappartementen
- belending
- parkeren

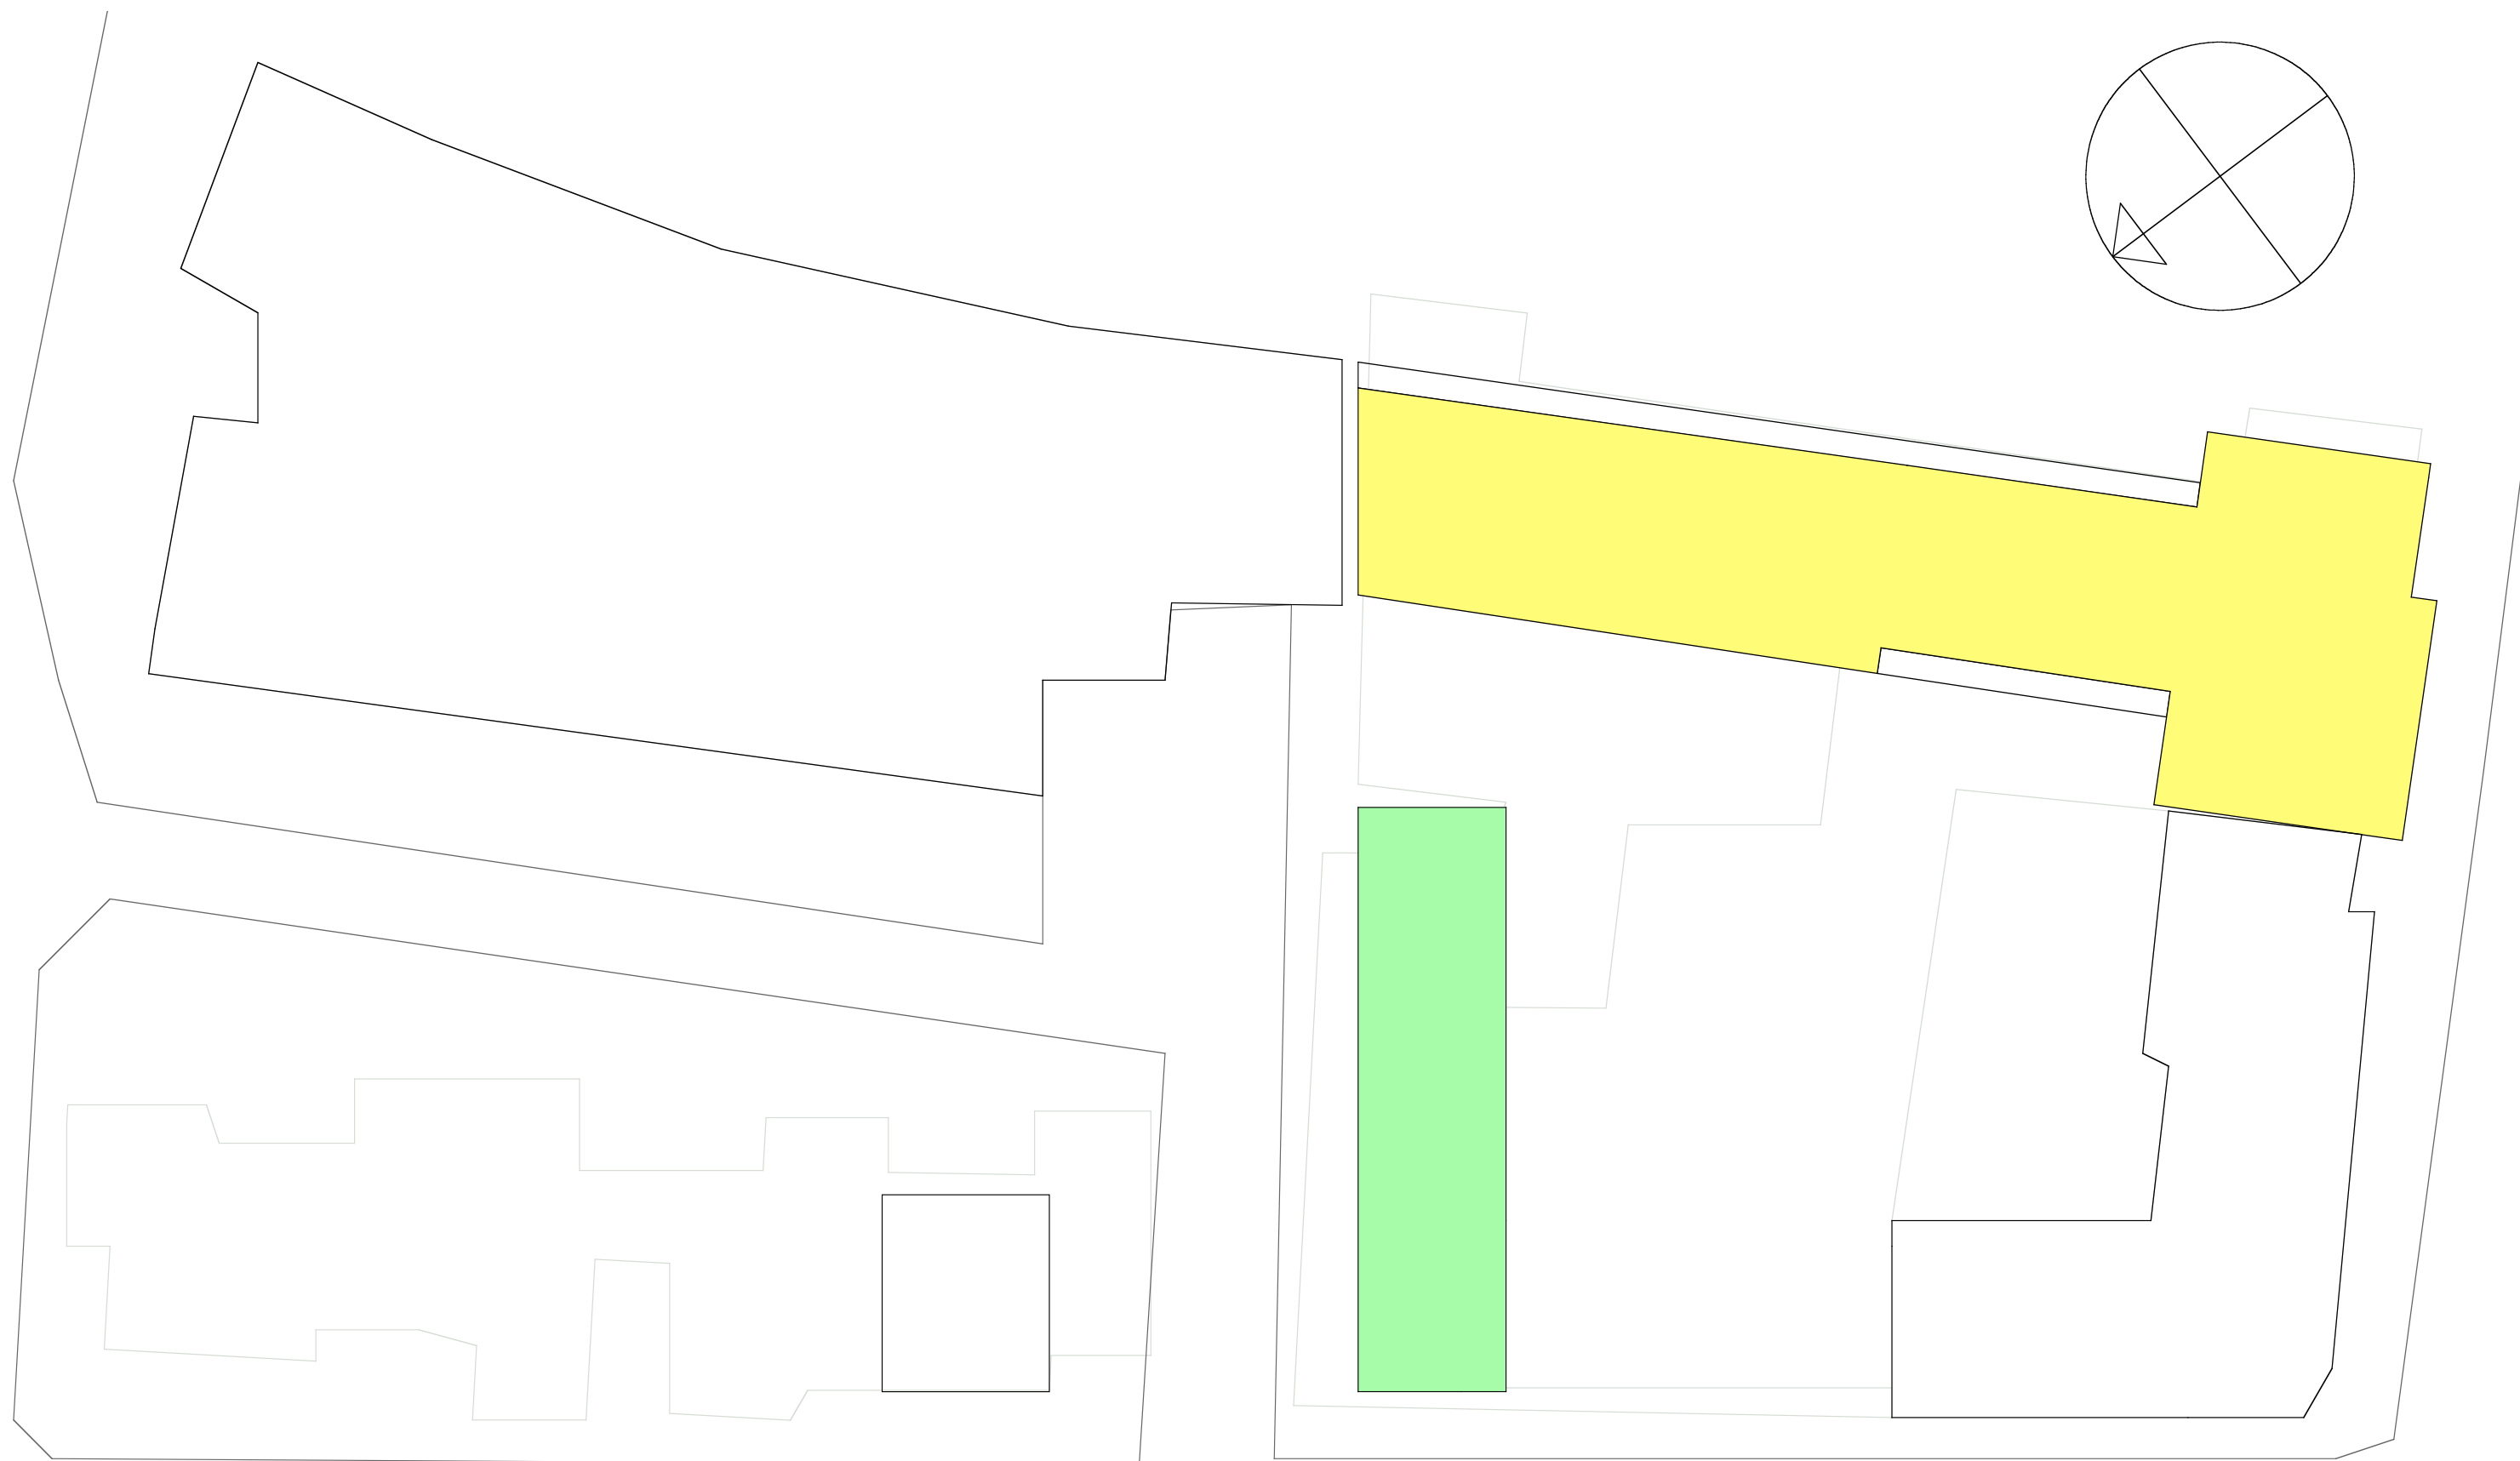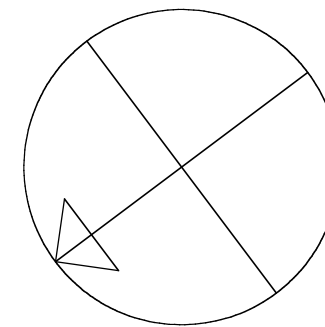



Nivo 4

- bedrijfsruimte
- vrije sector
- sociale huur en vrije sector
- groepswonen
- kleine zorgappartementen
- belending
- parkeren

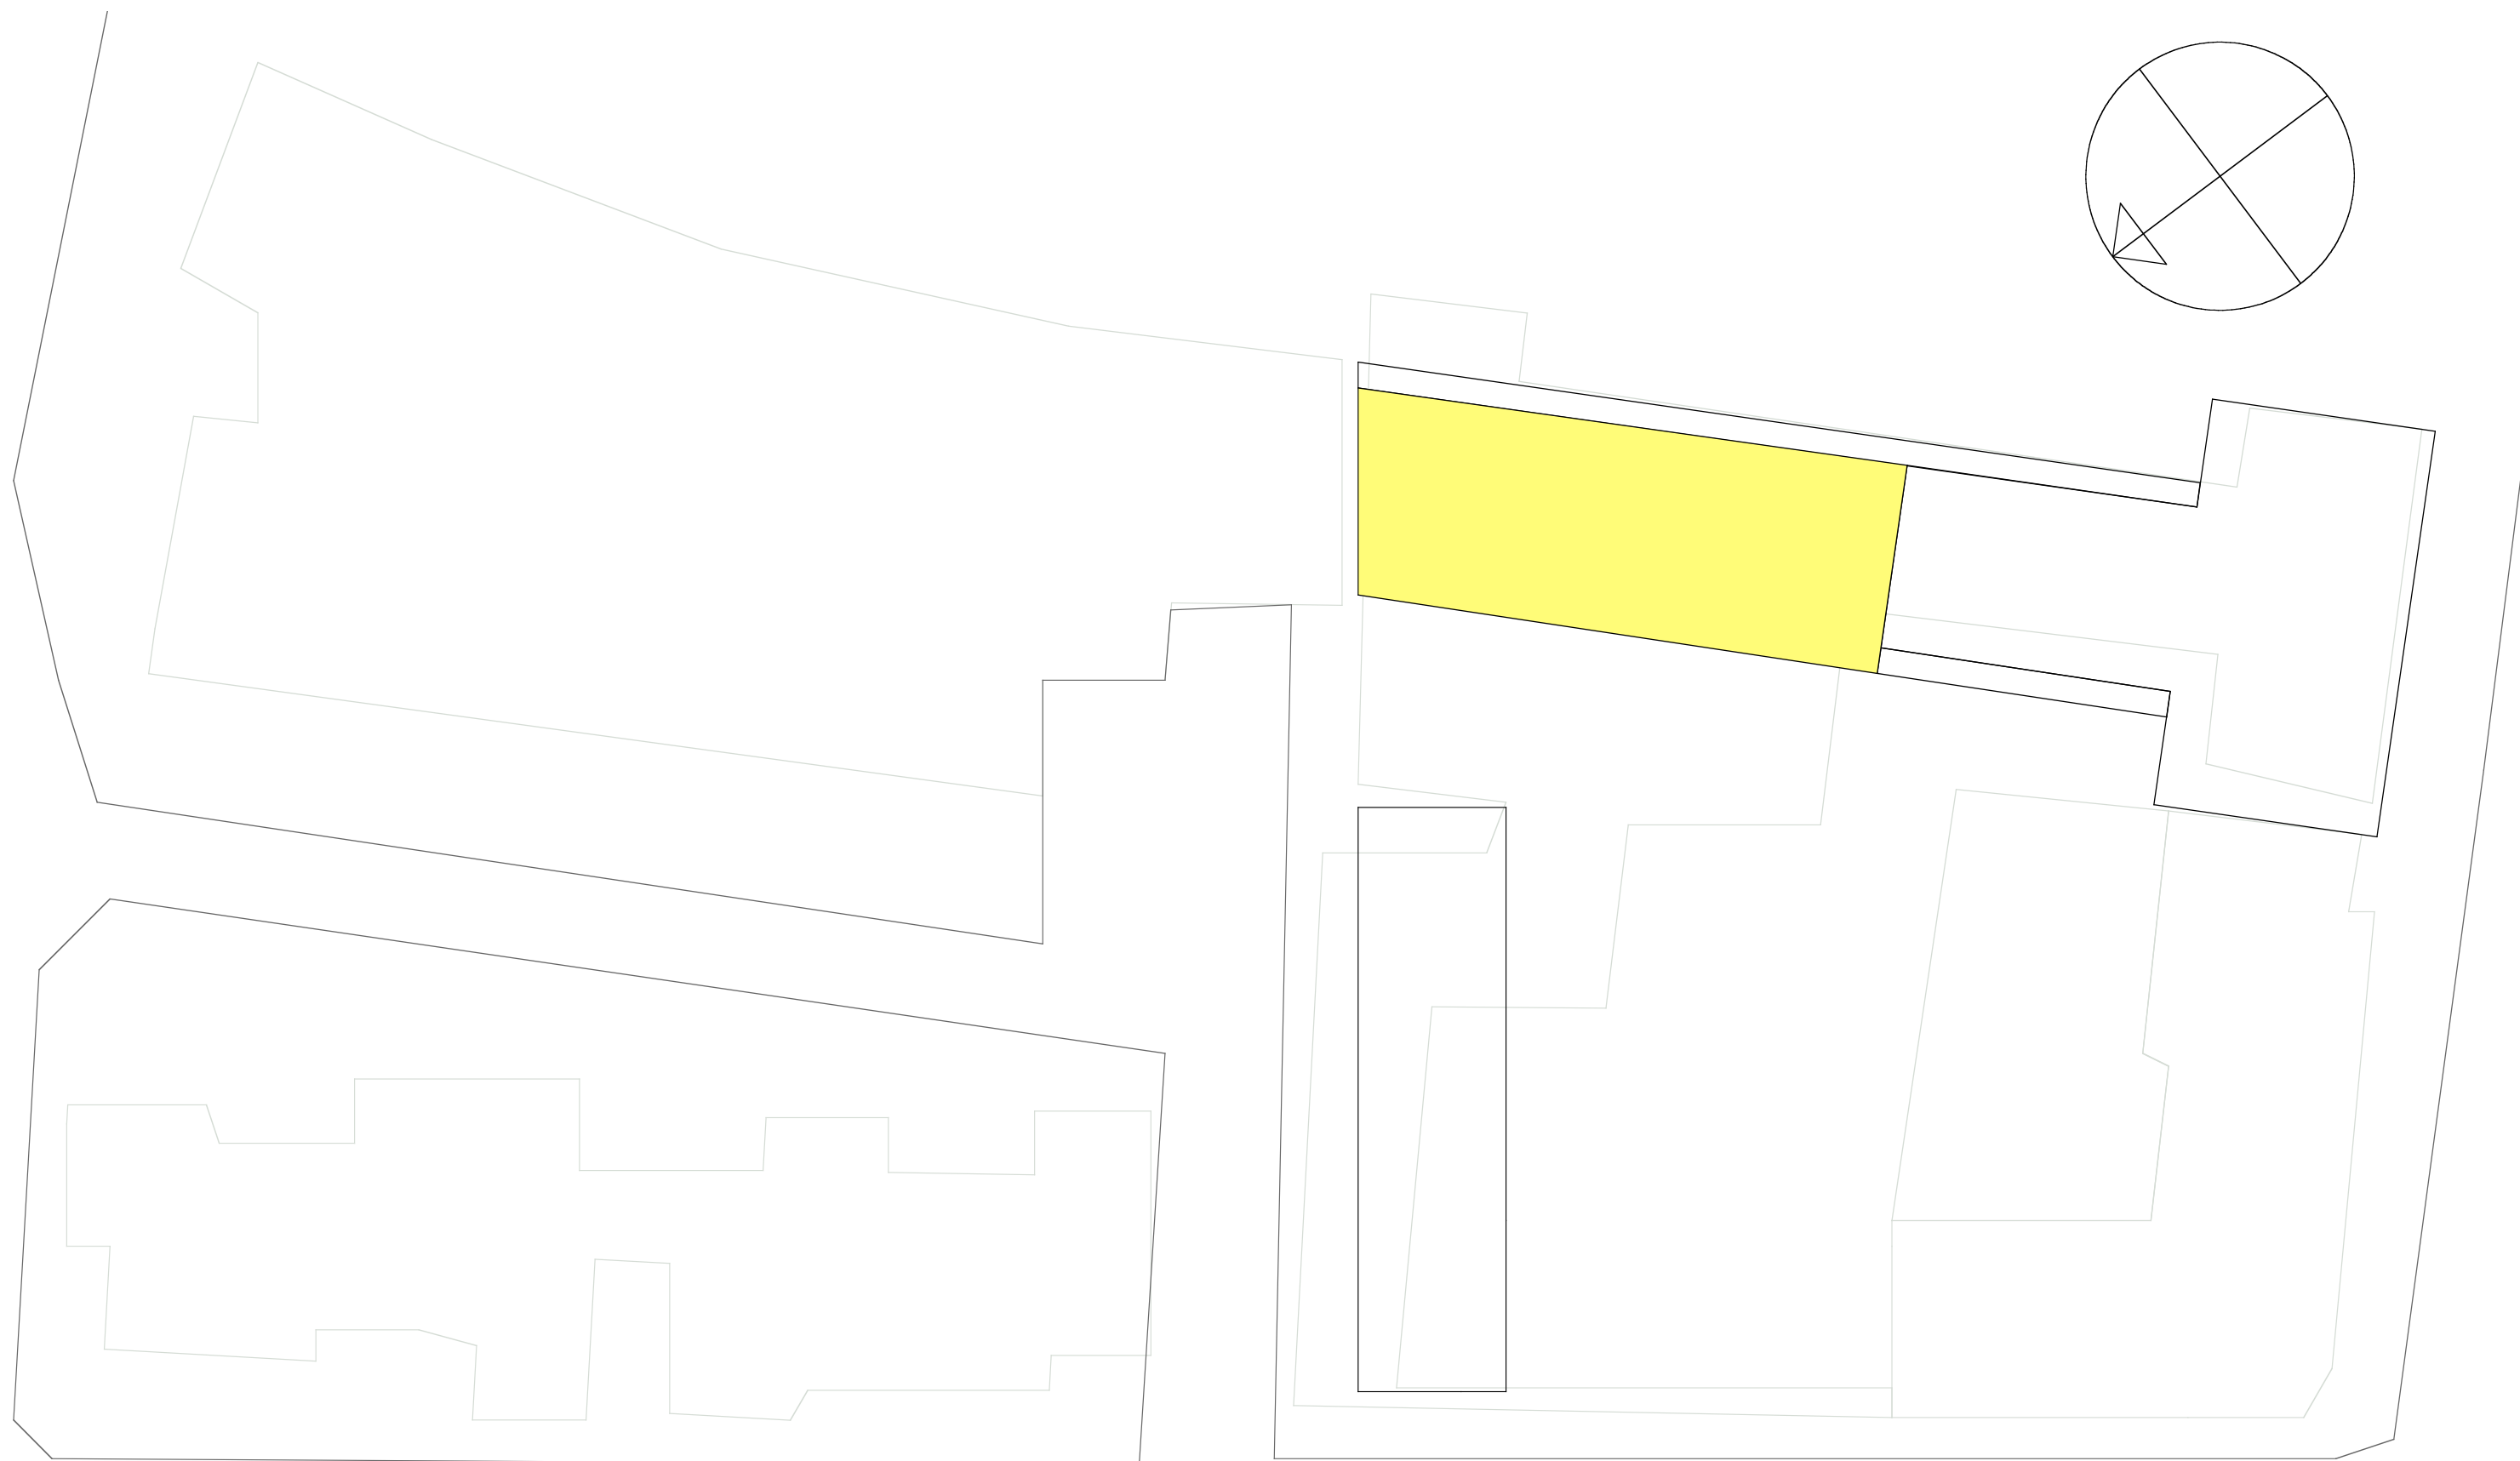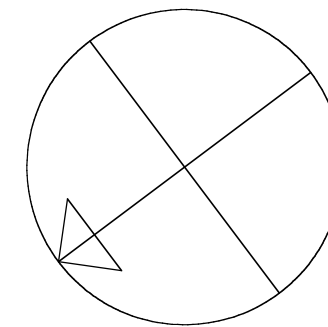

Nivo 5

- bedrijfsruimte
- vrije sector
- sociale huur en vrije sector
- groepswonen
- kleine zorgappartementen
- belending
- parkeren

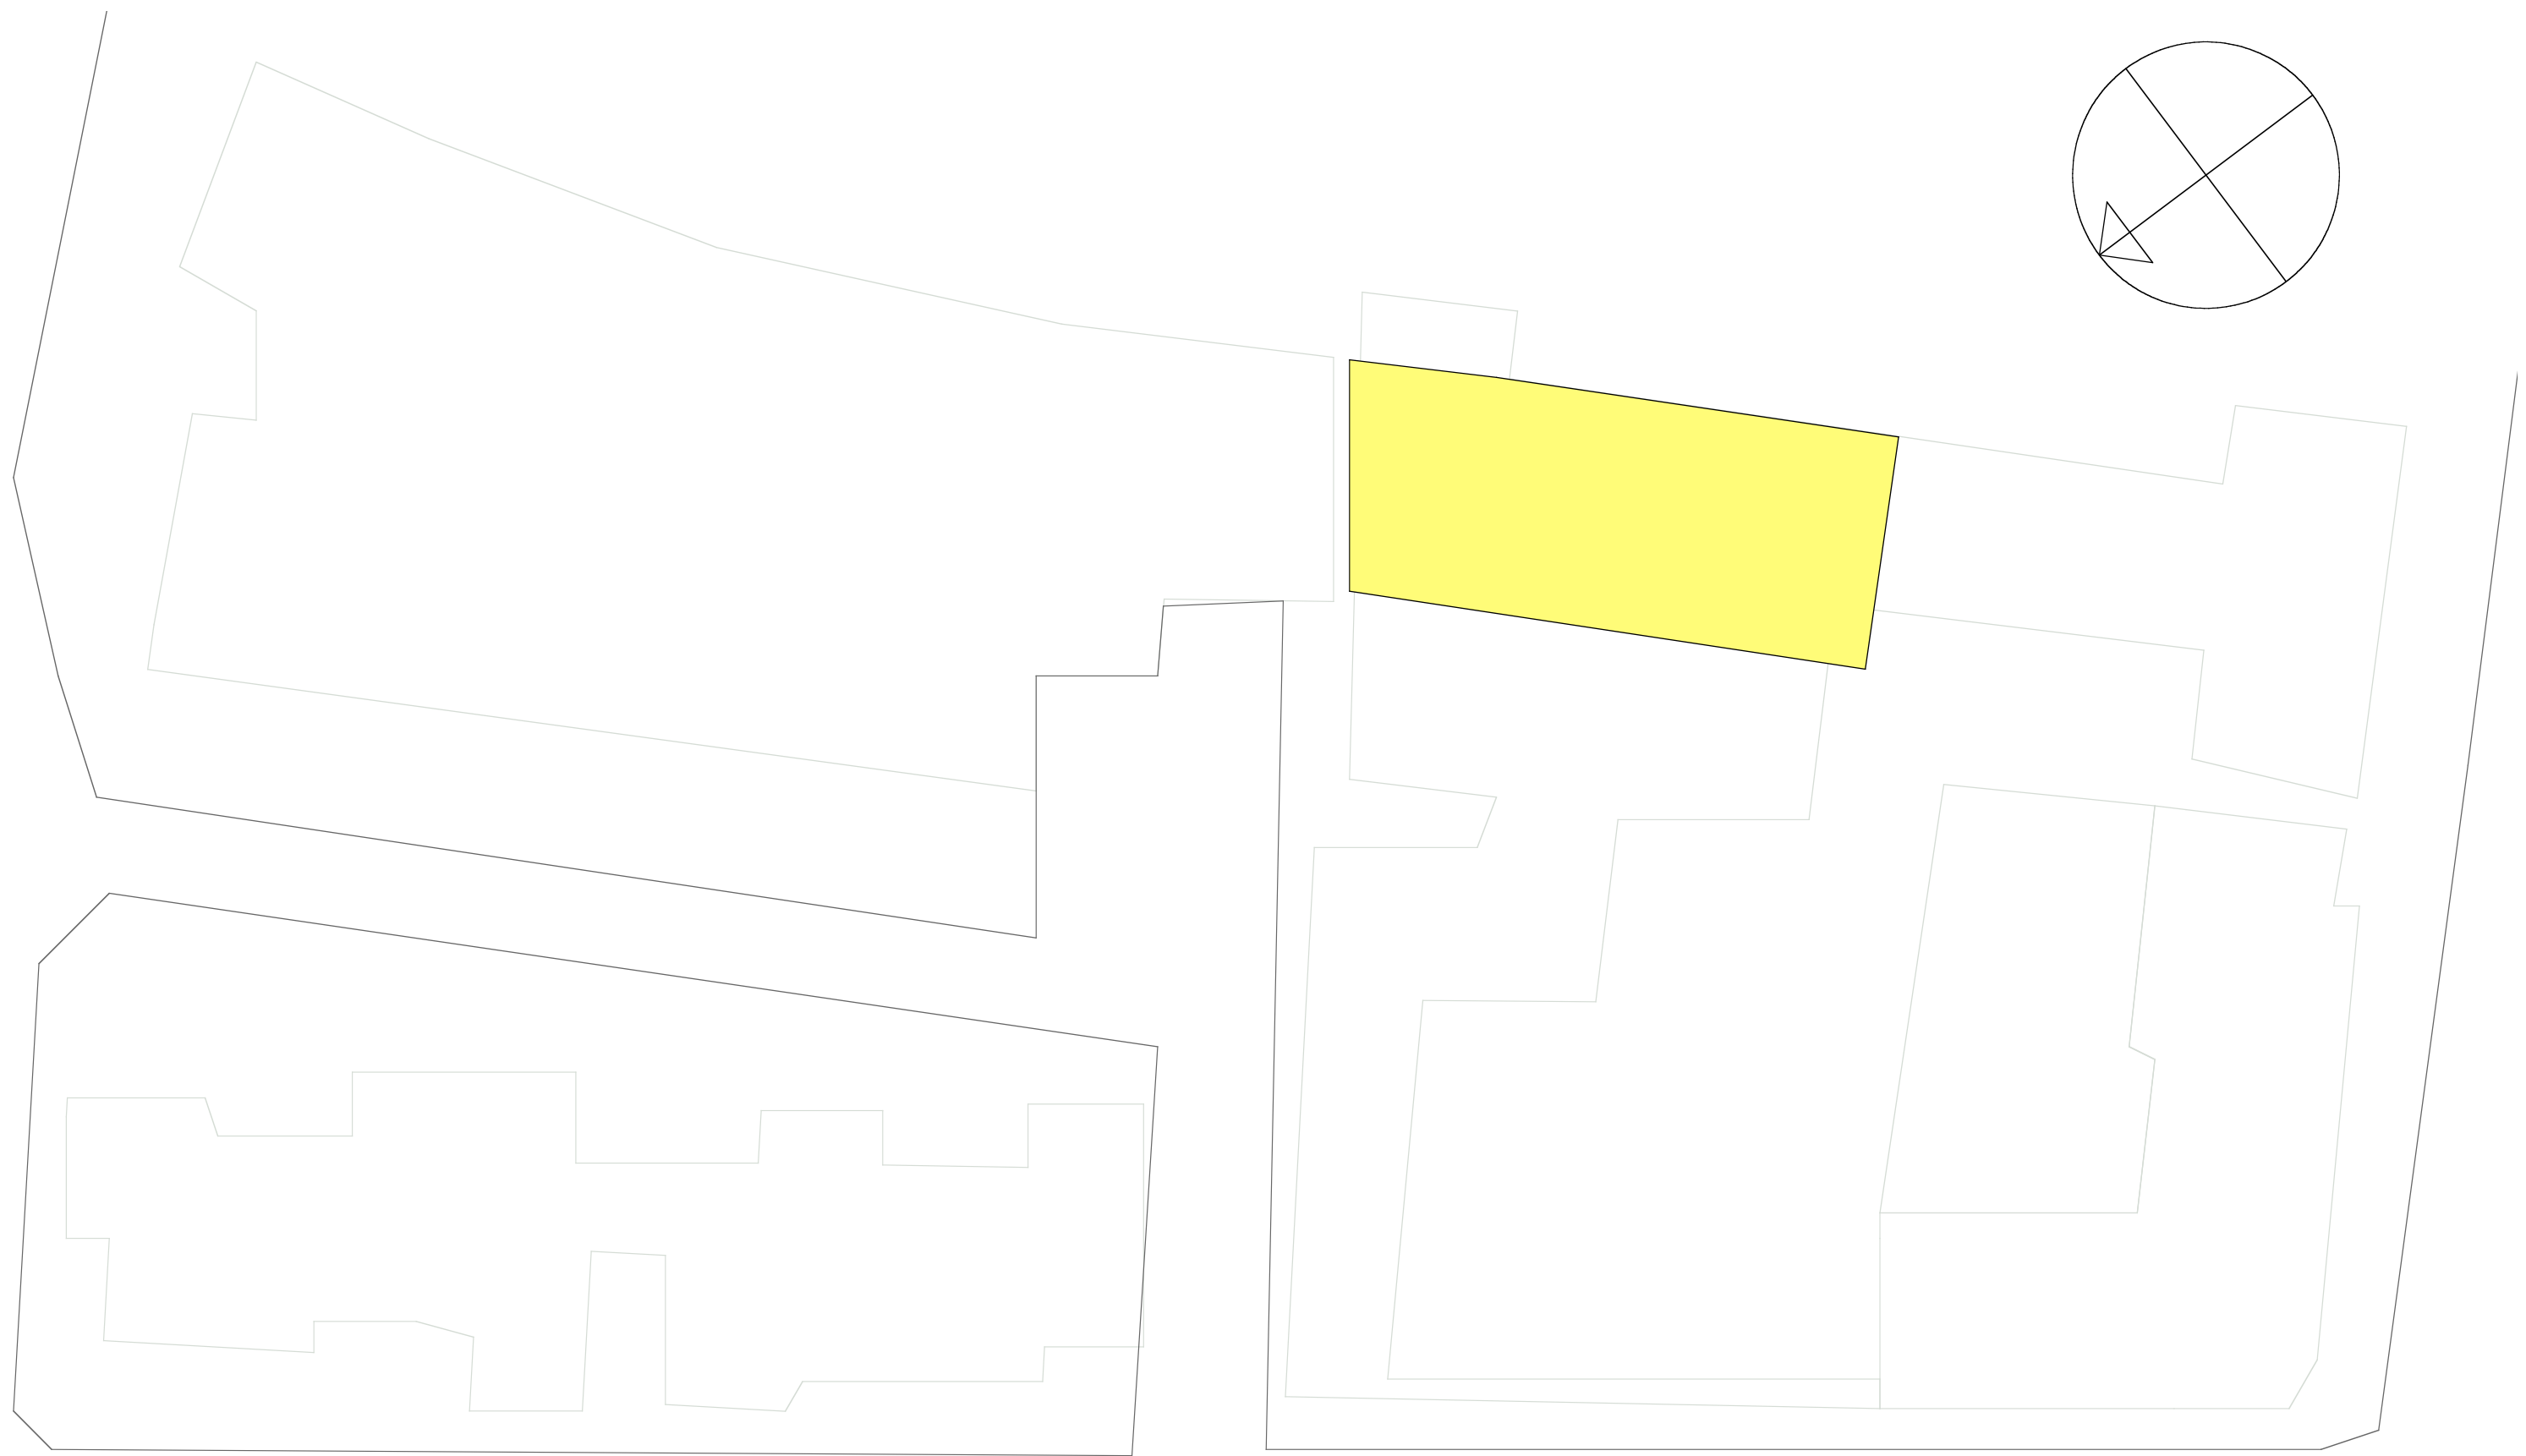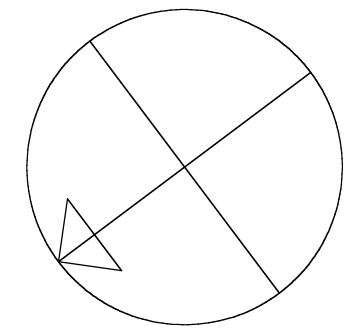

Nivo 6 t/m 9

- bedrijfsruimte
- vrije sector
- sociale huur en vrije sector
- groepswonen
- kleine zorgappartementen
- belending
- parkeren



FRANK GODIE
NMM MEI '10

TRAZAR 3D VISUALISATIE

Vogelvlucht

N N M - Stedenbouwkundig plan 'Nieuw' Nieuw Mariënpark - schaal 1 : 500 - Frank Godie - mei 2010



TRAZAR 3D VISUALISATIE

FRANK GODIE
NVM MEI '10

Stratzicht



TRAZAR 3D VISUALISATIE

FRANK GODIE
NMM MEI '10

Parkzicht